Příloha č. 1 kanalizačního řádu
Celková situace podtlakové kanalizace
– část A
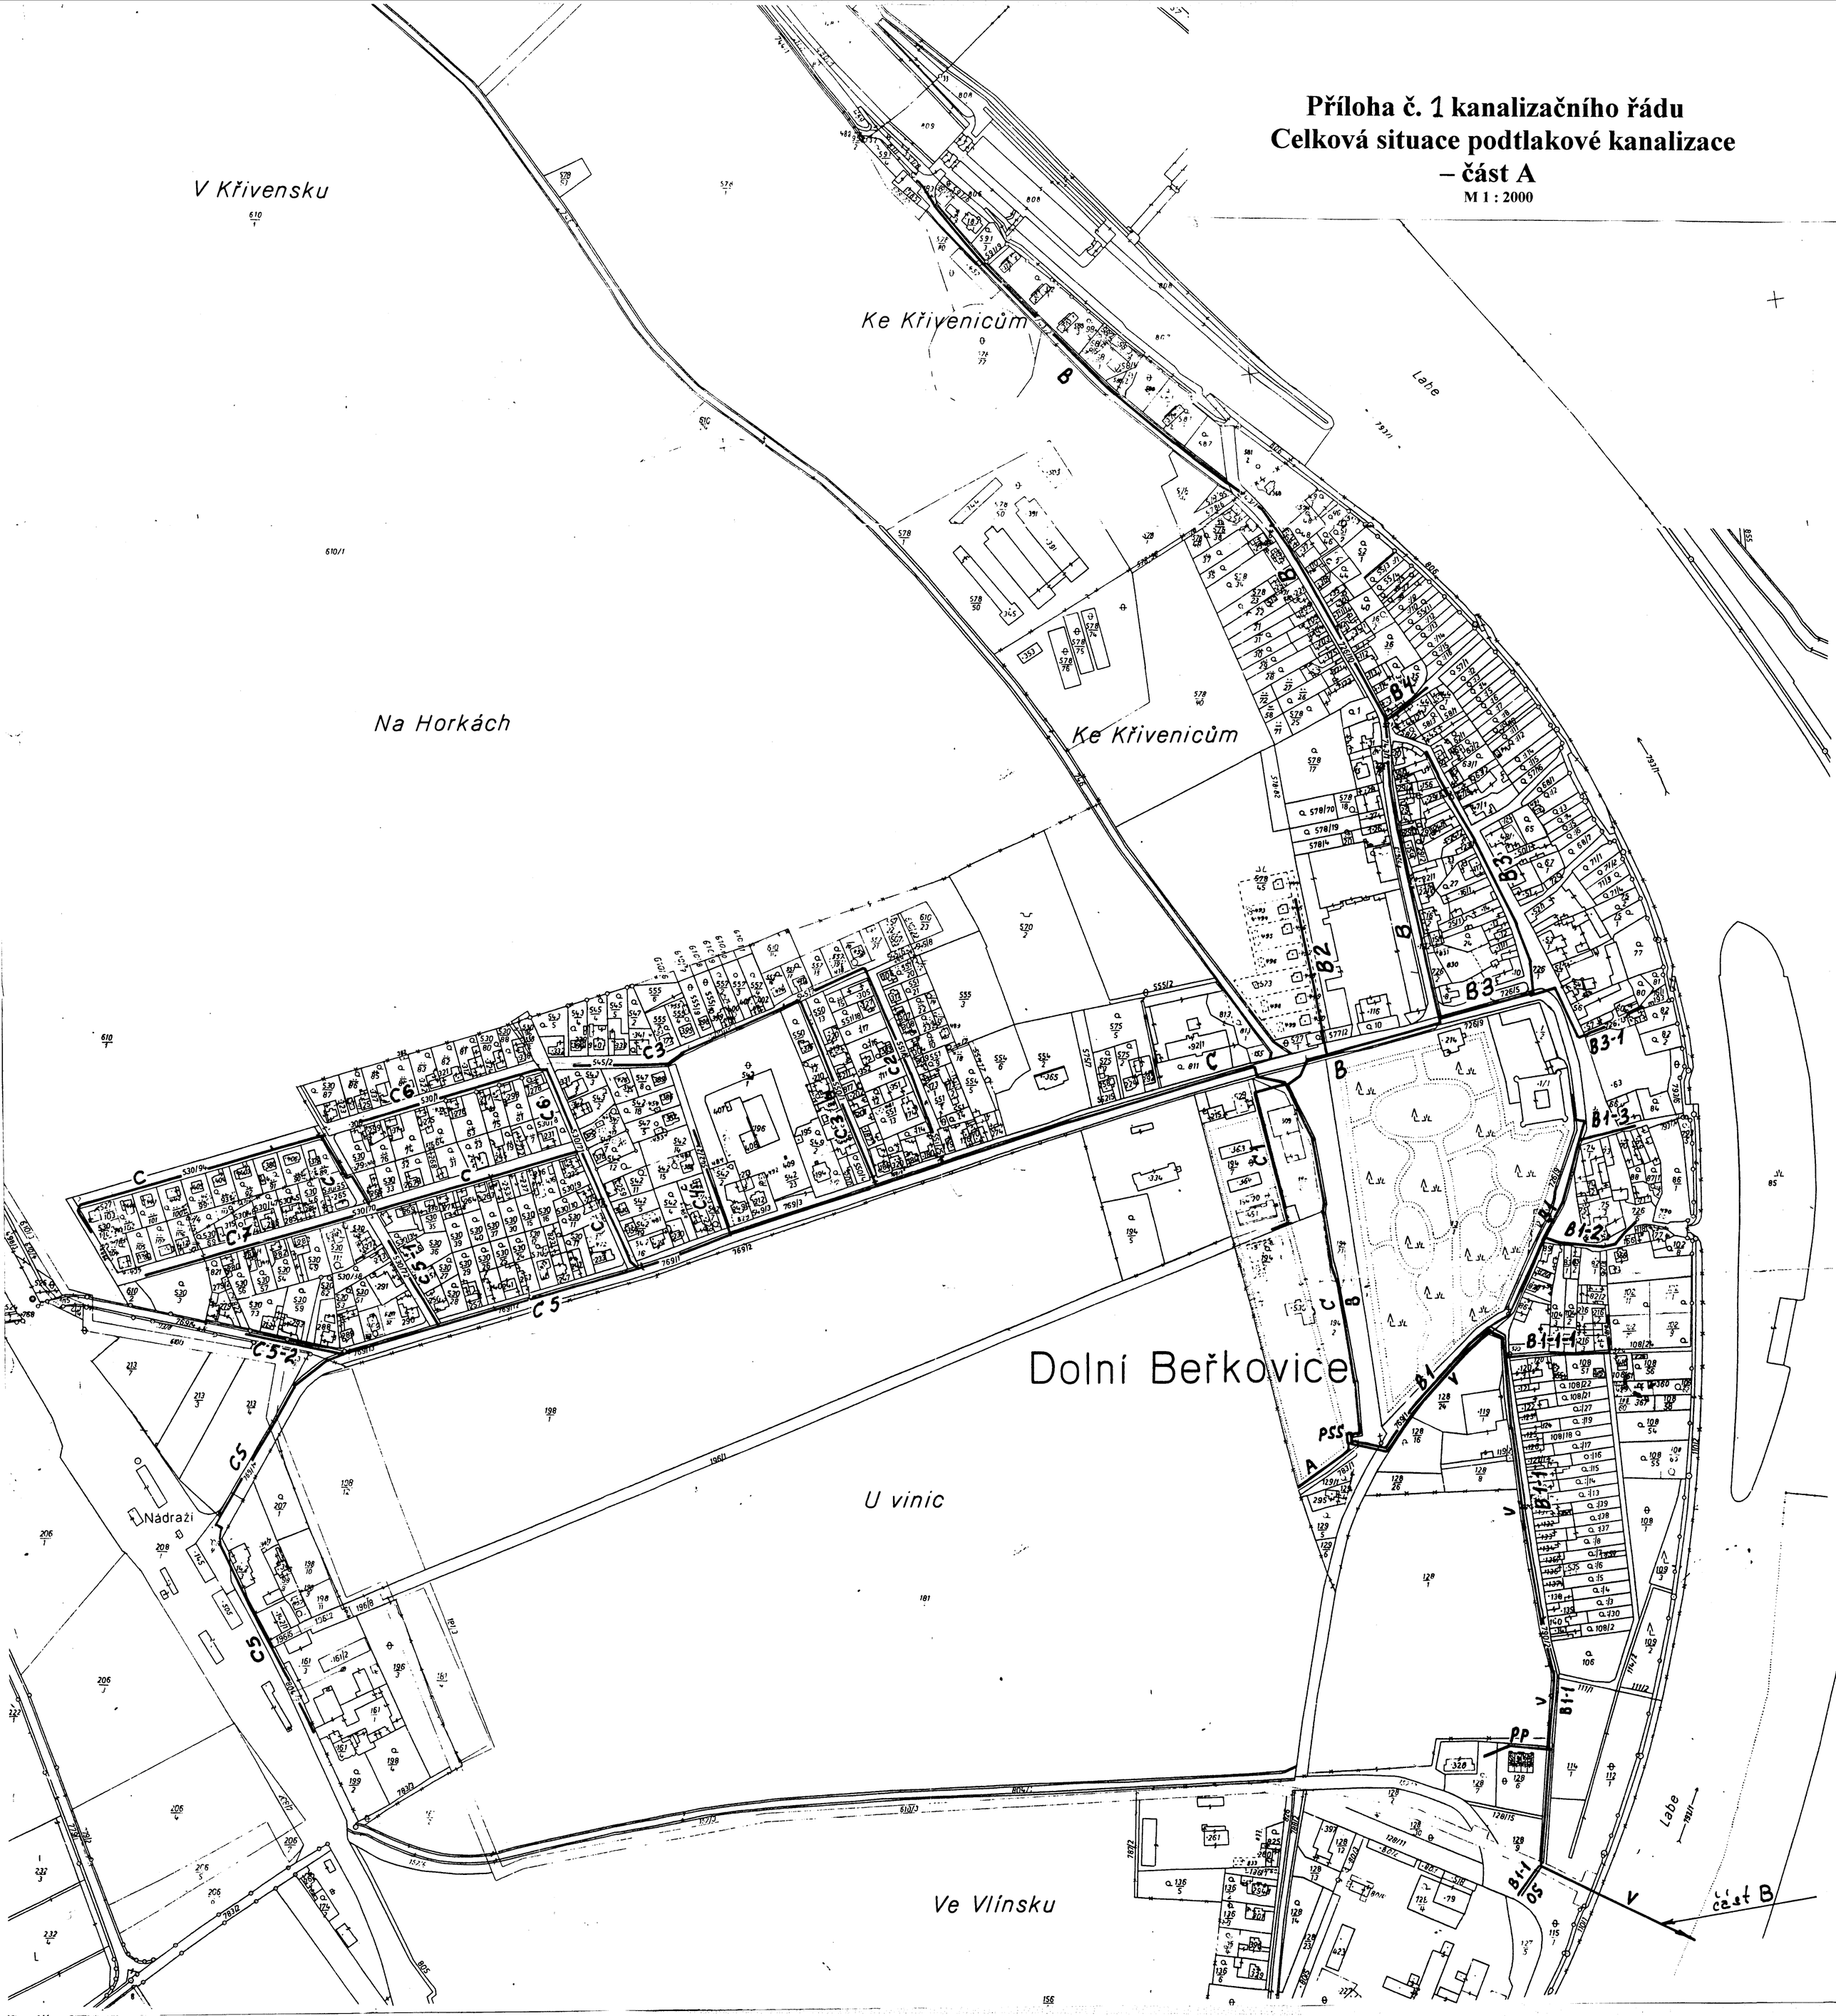
M 1 : 2000